


ELEWACJA FRONTOWA

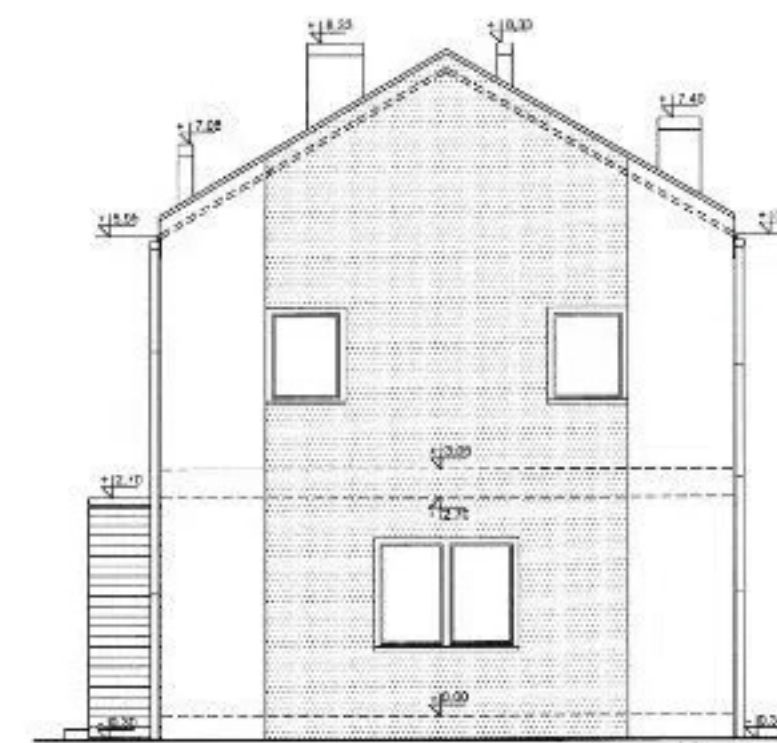


ELEVACJA BOCZNA

Nr 22/24
* dn. 03 STY 2002


AKTUALIZACJA:1
2023-10-01


24

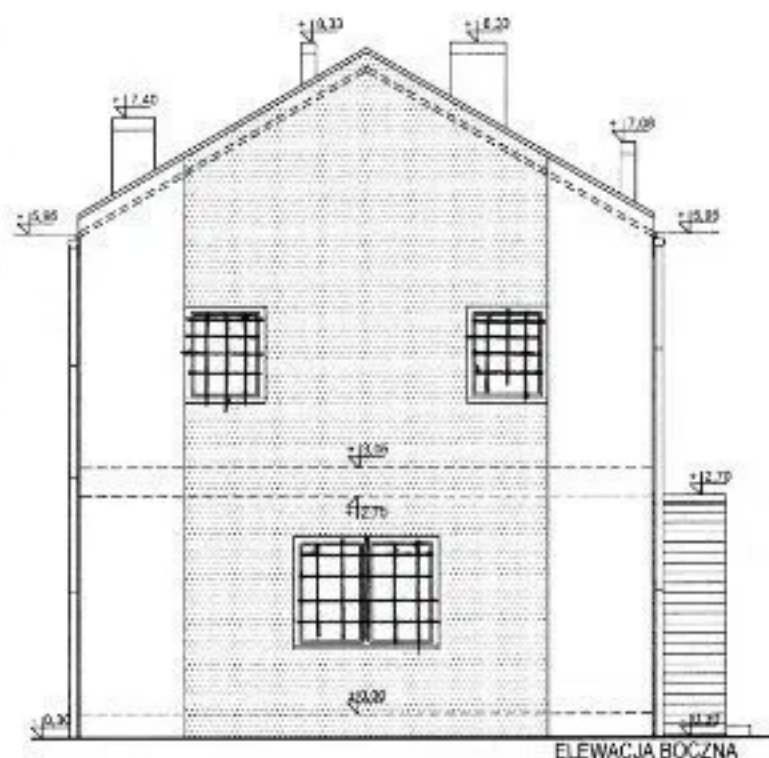

ELEWACJA BOCZNA

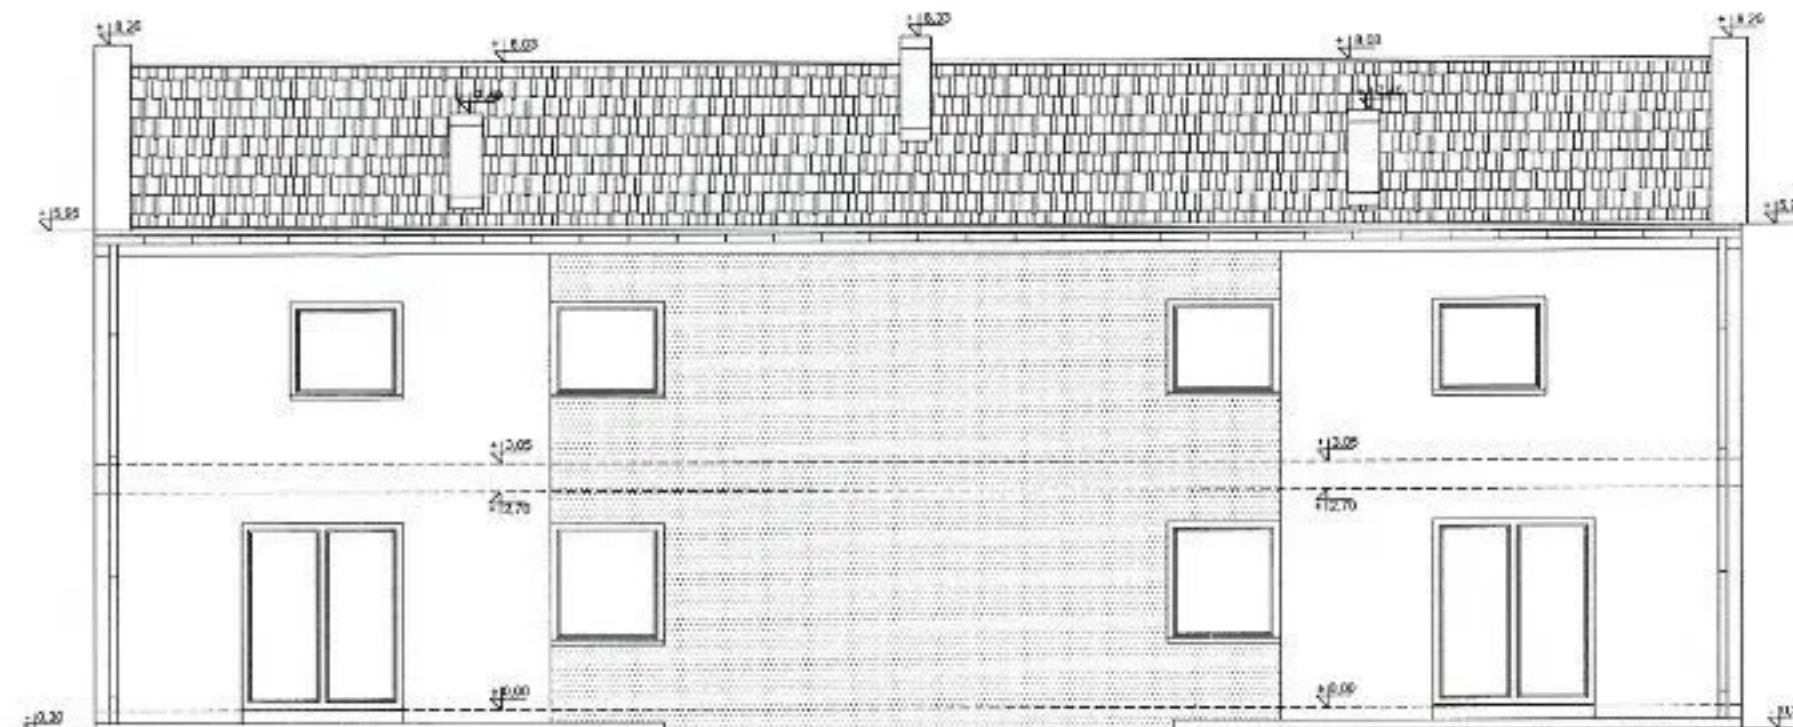

ELEWACJA FRONTOWA

STAROSTA POZNAŃSKI
Załącznik do decyzji

Nr 22/24
dn. 03 STY 2023

UWAGA !
Rysunki projektu architektonicznego
rozpatrywać łącznie
z projektem konstrukcyjnym

AKTUALIZACJA:1
2023-00-05






PROJEKTOWAŁ
PACHTA
CHAPIS

INWESTOR:	PPHU ANDRZEJ BARANIAK UL. GAŁCZYŃSKIEGO 10b, 62-050 MOSINA		
OBIEKT:	BUDYNEK MIESZKALNY JEDNORODZINNY WOLNOSTOJĄCY - DWULOKAŁOWY		
ADRES:	DZ. EWID. NR 421/2 UL. MŁYŃSKA, 62-070 KONARZEWO		
TREŚĆ RYSUNKU:	ELEWACJE - 2		
FAZA PROJEKTU:	PROJEKT BUDOWLANY		
BRANŻA:	ARCHITEKTURA		
PROJEKTOWAŁ:	IMIĘ I NAZWISKO:	PODPIS:	SKALA:
	mgr inż. arch. JAROSŁAW KRAWCZYK WP-0109 UAN-83866490		1:100
	inż. arch. PIOTR LIPIŃSKI	4	NR RYSUNKU: A 8
			DATA: 10/2023